

STADTHALLE SINGEN

Technische Leitung

Bestuhlungsplan 1B TS-KS-EP-o.OG abzögl. 9 Tech. Plätze

TS - Reihe 1-16 = 631 Plätze
KS - Reihe 17-23 = 239 Plätze
EP - Reihe 1-5 = 203 Plätze


Plan 1B = gesamt = 1073 Plätze incl.
12 Plätze für Rollstuhlfahrer und
Begleitperson
Orchestergraben ohne Nutzung !

Handkontrollschacht

Vorbühne


Orchestergraben
nicht genutzt !!

Eingang A

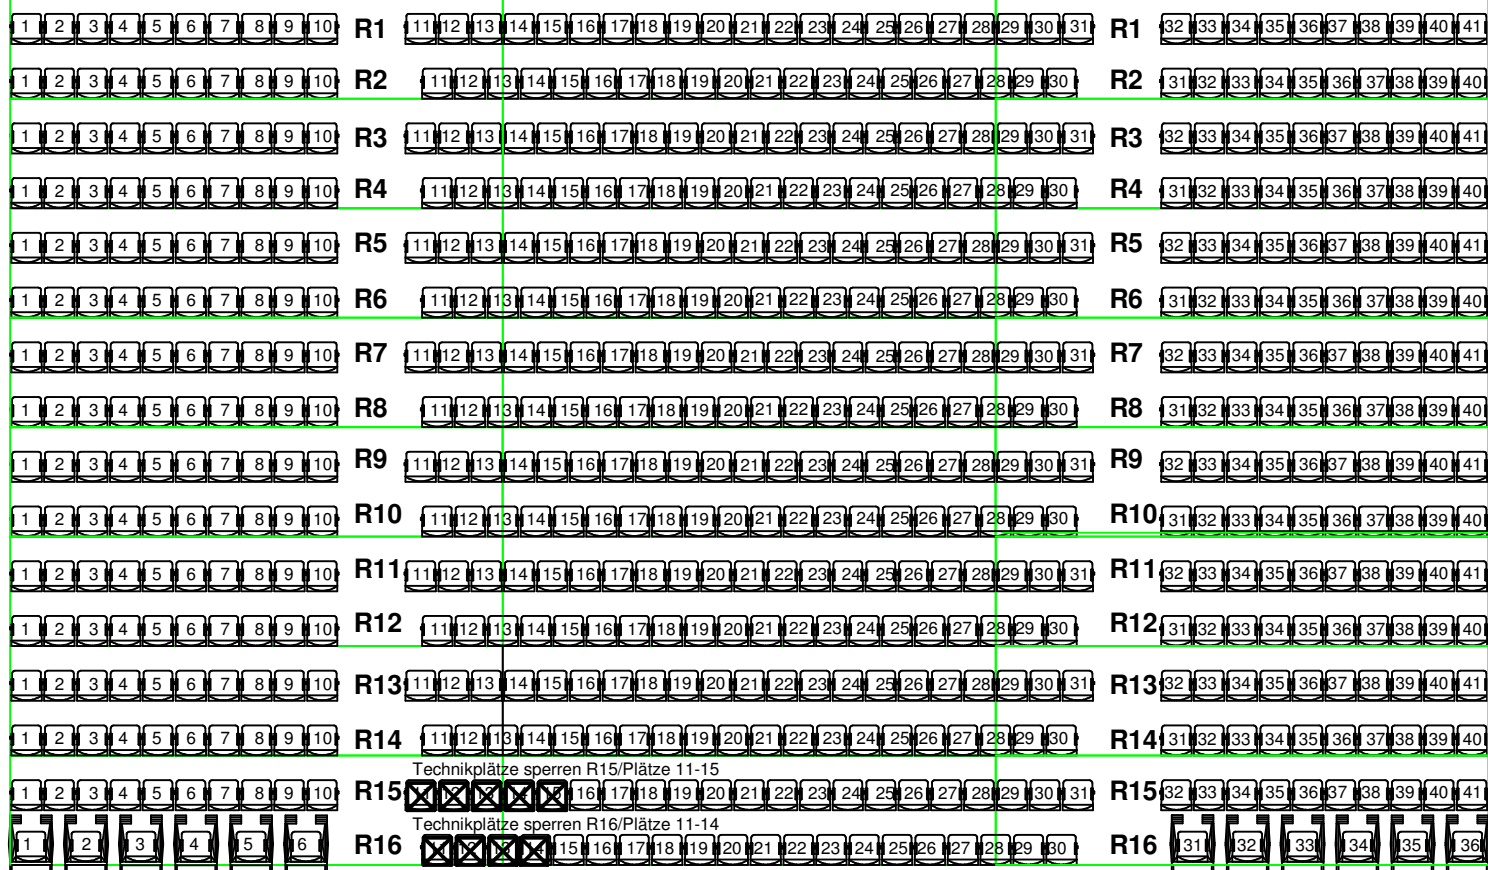

Eingang B

Eingang C

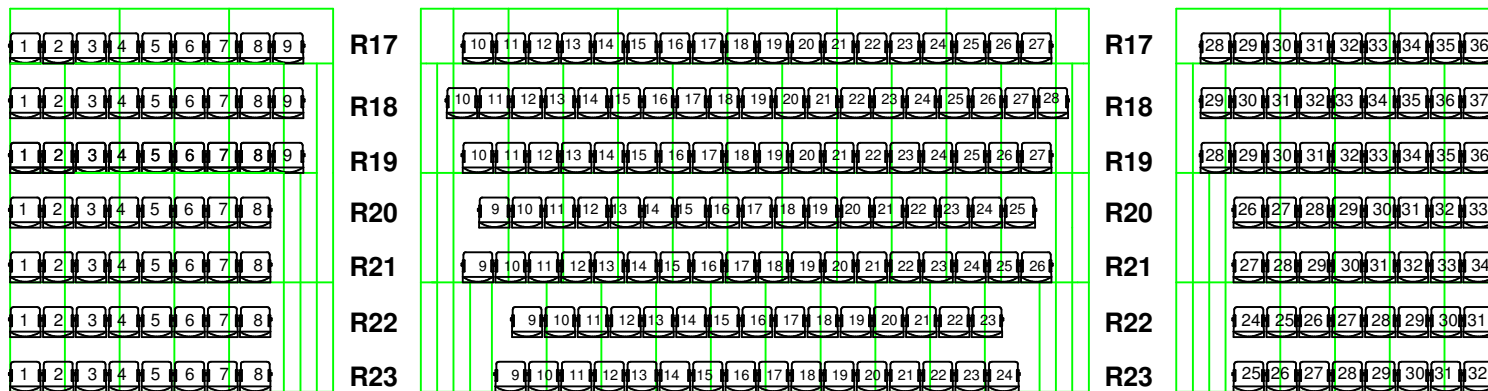

Eingang D


Eingang H

Eingang G

Eingang F

Eingang E

Empore
203 Plätze !!

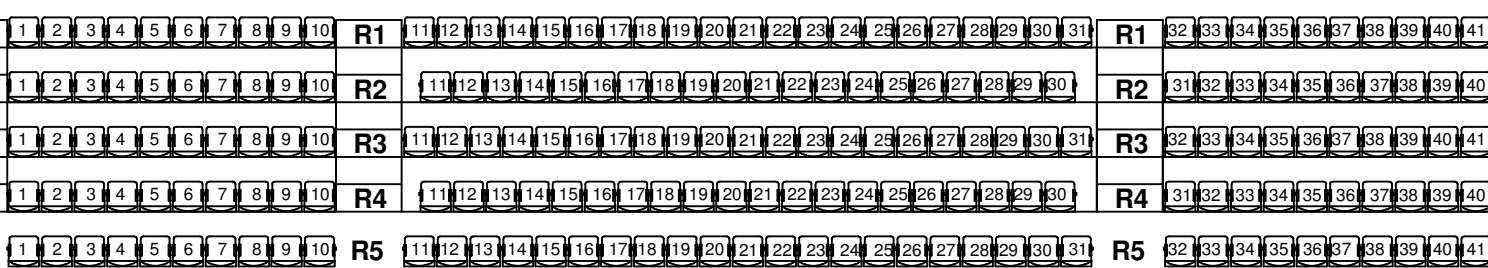

Eingang I

Regie Licht

Regie Ton