



STADTHALLE SINGEN

Technische Leitung

Bestuhlungsplan 1A TS-KS-EP-o.OG

TS - Reihe 1-16 = 640 Plätze

KS - Reihe 17-23 = 239 Plätze

EP - Reihe 1-5 = 203 Plätze

Plan 1A = gesamt = 1082 Plätze incl.

12 Plätze für Rollstuhlfahrer und

Begleitperson


Orchestergraben ohne Nutzung !

Handkontrollzugschacht

Vorbühne


Orchestergraben
nicht genutzt !!

Eingang A

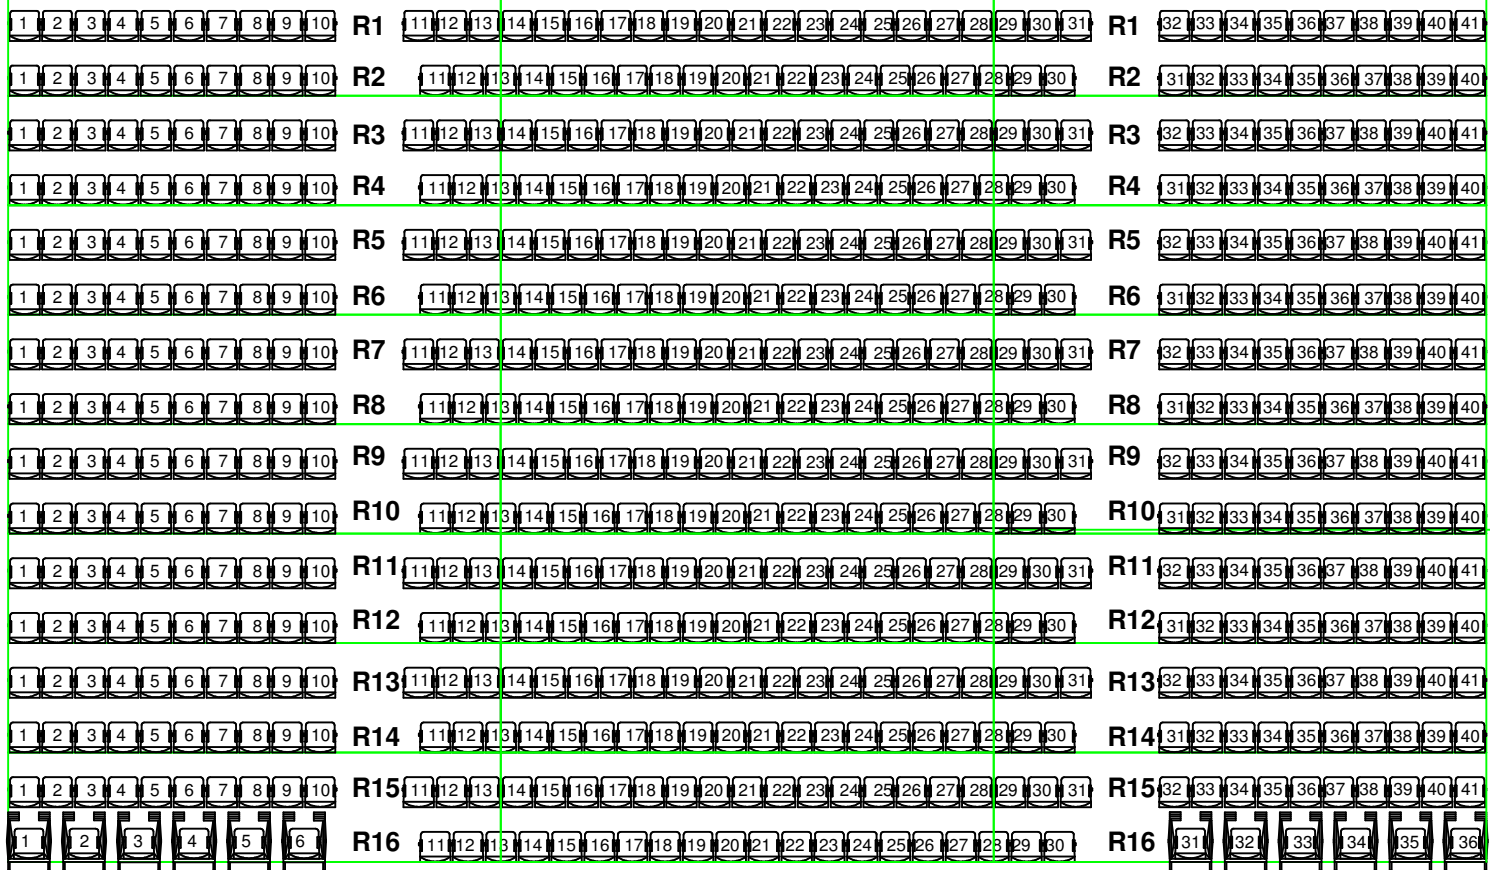

Eingang B

Eingang C

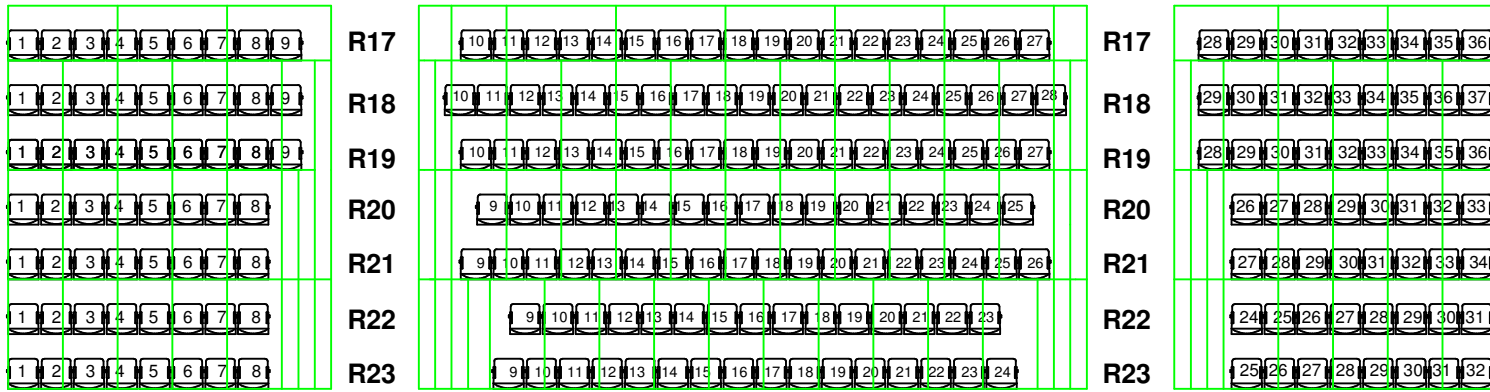

Eingang D


Eingang H

Eingang G

Eingang F

Eingang E

Empore
203 Plätze !!

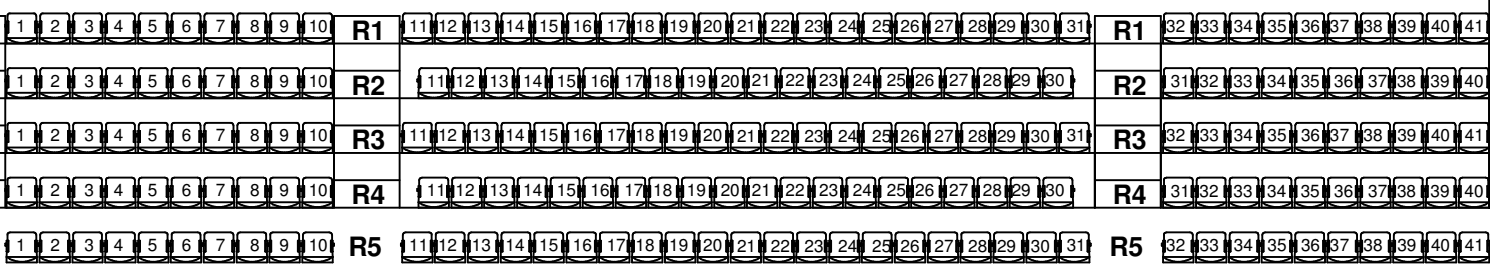

Eingang I

Regie Licht

Regie Ton