

Bestuhlungsplan 2C TS-KS-EP-m.OG

TS - Reihe 1-16 = 620 Plätze

EP - Reihe 1-5 = 203 Plätze


Plan 2C = gesamt = 823 Plätze incl.
12 Plätze für Rollstuhlfahrer und
Begleitperson
Orchestergraben mit Nutzung !

Handkontrollzugschacht

Vorbühne

Orchestergraben
genutzt in
abgesenkter
Stellung !! (Keller)

Eingang A

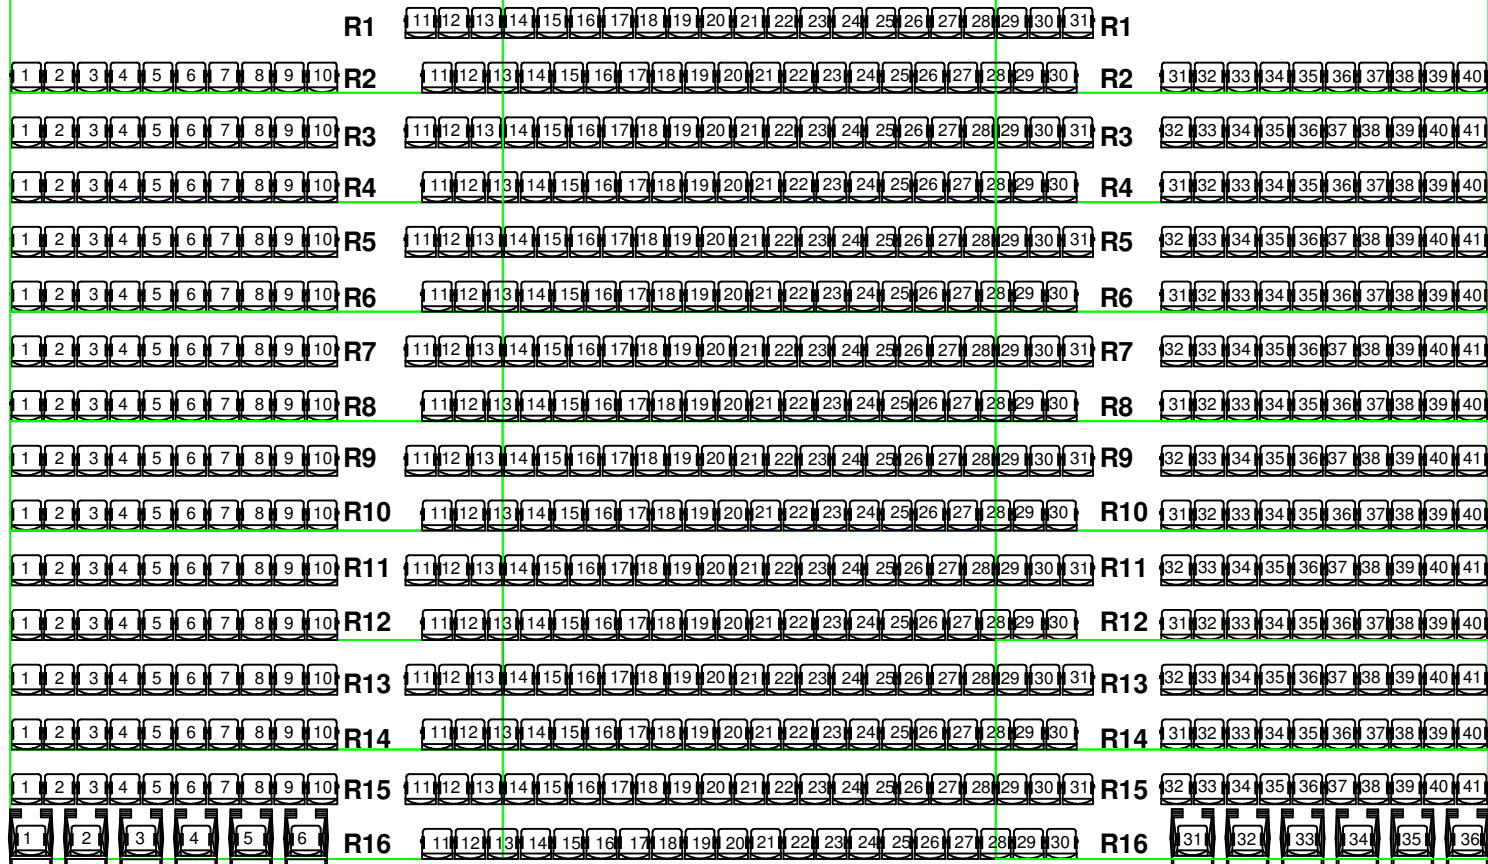

Eingang B

Eingang C

Kleiner Saal nicht
genutzt !!

Eingang D


Eingang H

Eingang G

Eingang F

Eingang E

Empore
203 Plätze !!

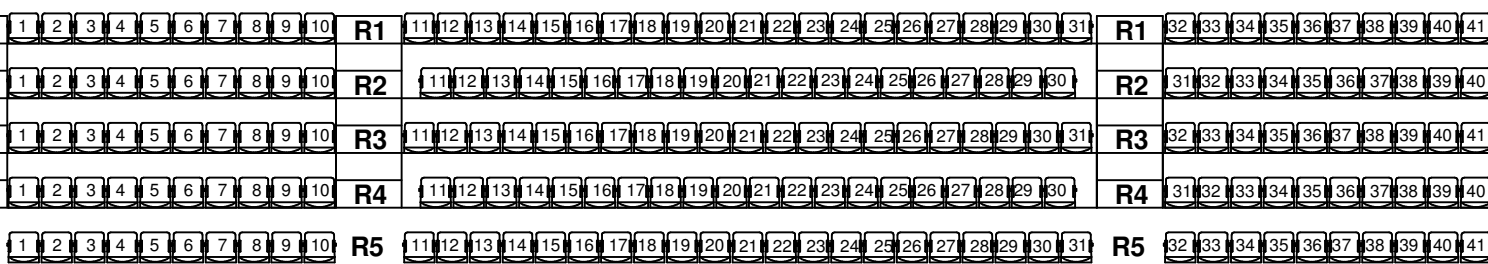

Eingang I

Regie Licht

Regie Ton